


PROJEKT TECHNOLOGICZNY MŁODZIEŻOWEGO OŚRODKA WYCHOWAWCZEGO W REMBOWIE

PIWNICA
skala 1:50

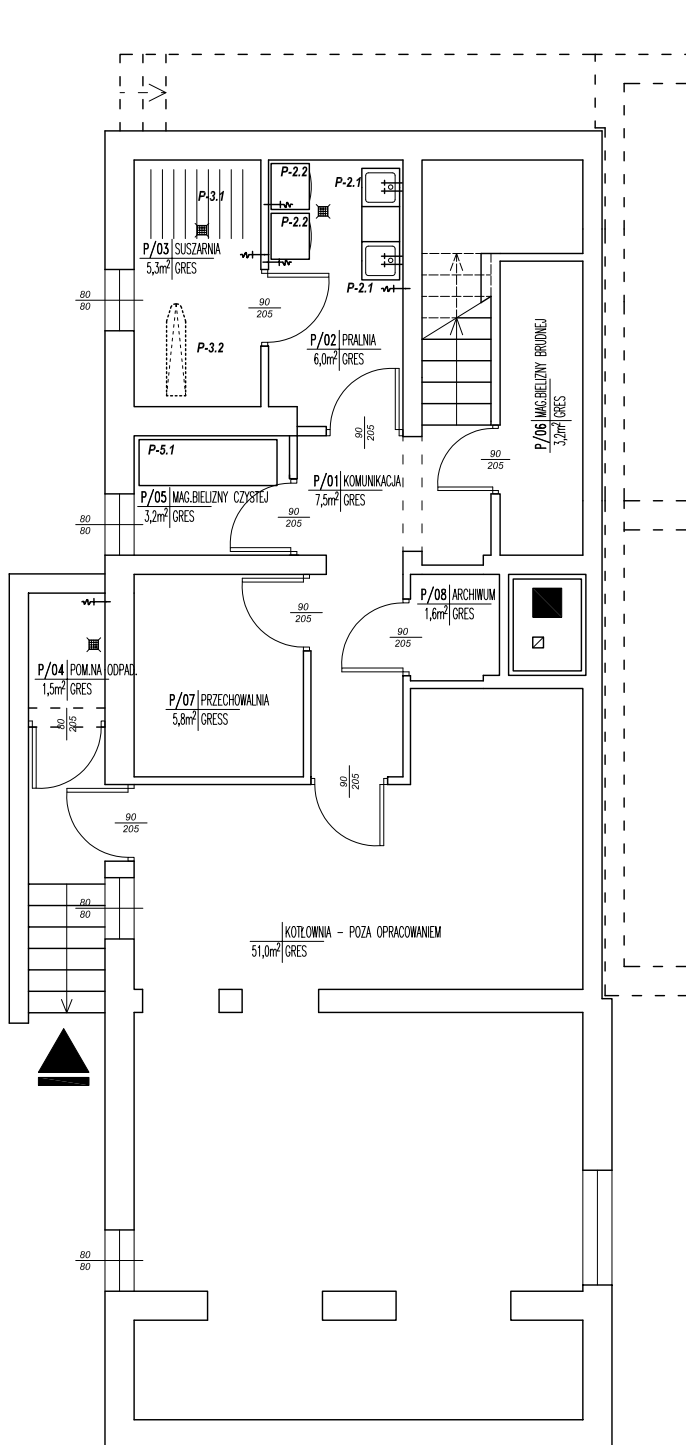

Podmiot projektowy:	SDF "PROJEKT" Projekty technologiczne Rafał Krzysiek ul. Jagiellońska 101/1, 25-734 Kielce t. 041-3621460		
Nazwa inwestycji:	Projekt technologiczny MŁODZIEŻOWEGO OŚRODKA WYCHOWAWCZEGO		
Adres inwestycji:	msc. Rembów, gm Raków		
Inwestor:	POWIAT KIELCE al. IX Włoków Kielce 3 25-516 Kielce		
Biuro:	TECHNOLOGIA		
Projektant:	Inię i nazwisko	Podpis	Data 08-2008
Projektant:	mgr Inż. Rafał Krzysiek		Skala 1:50
Projektant:	mgr Edyta Olszewska		Nr rys. 1