


# PRZEKRÓJ E-E

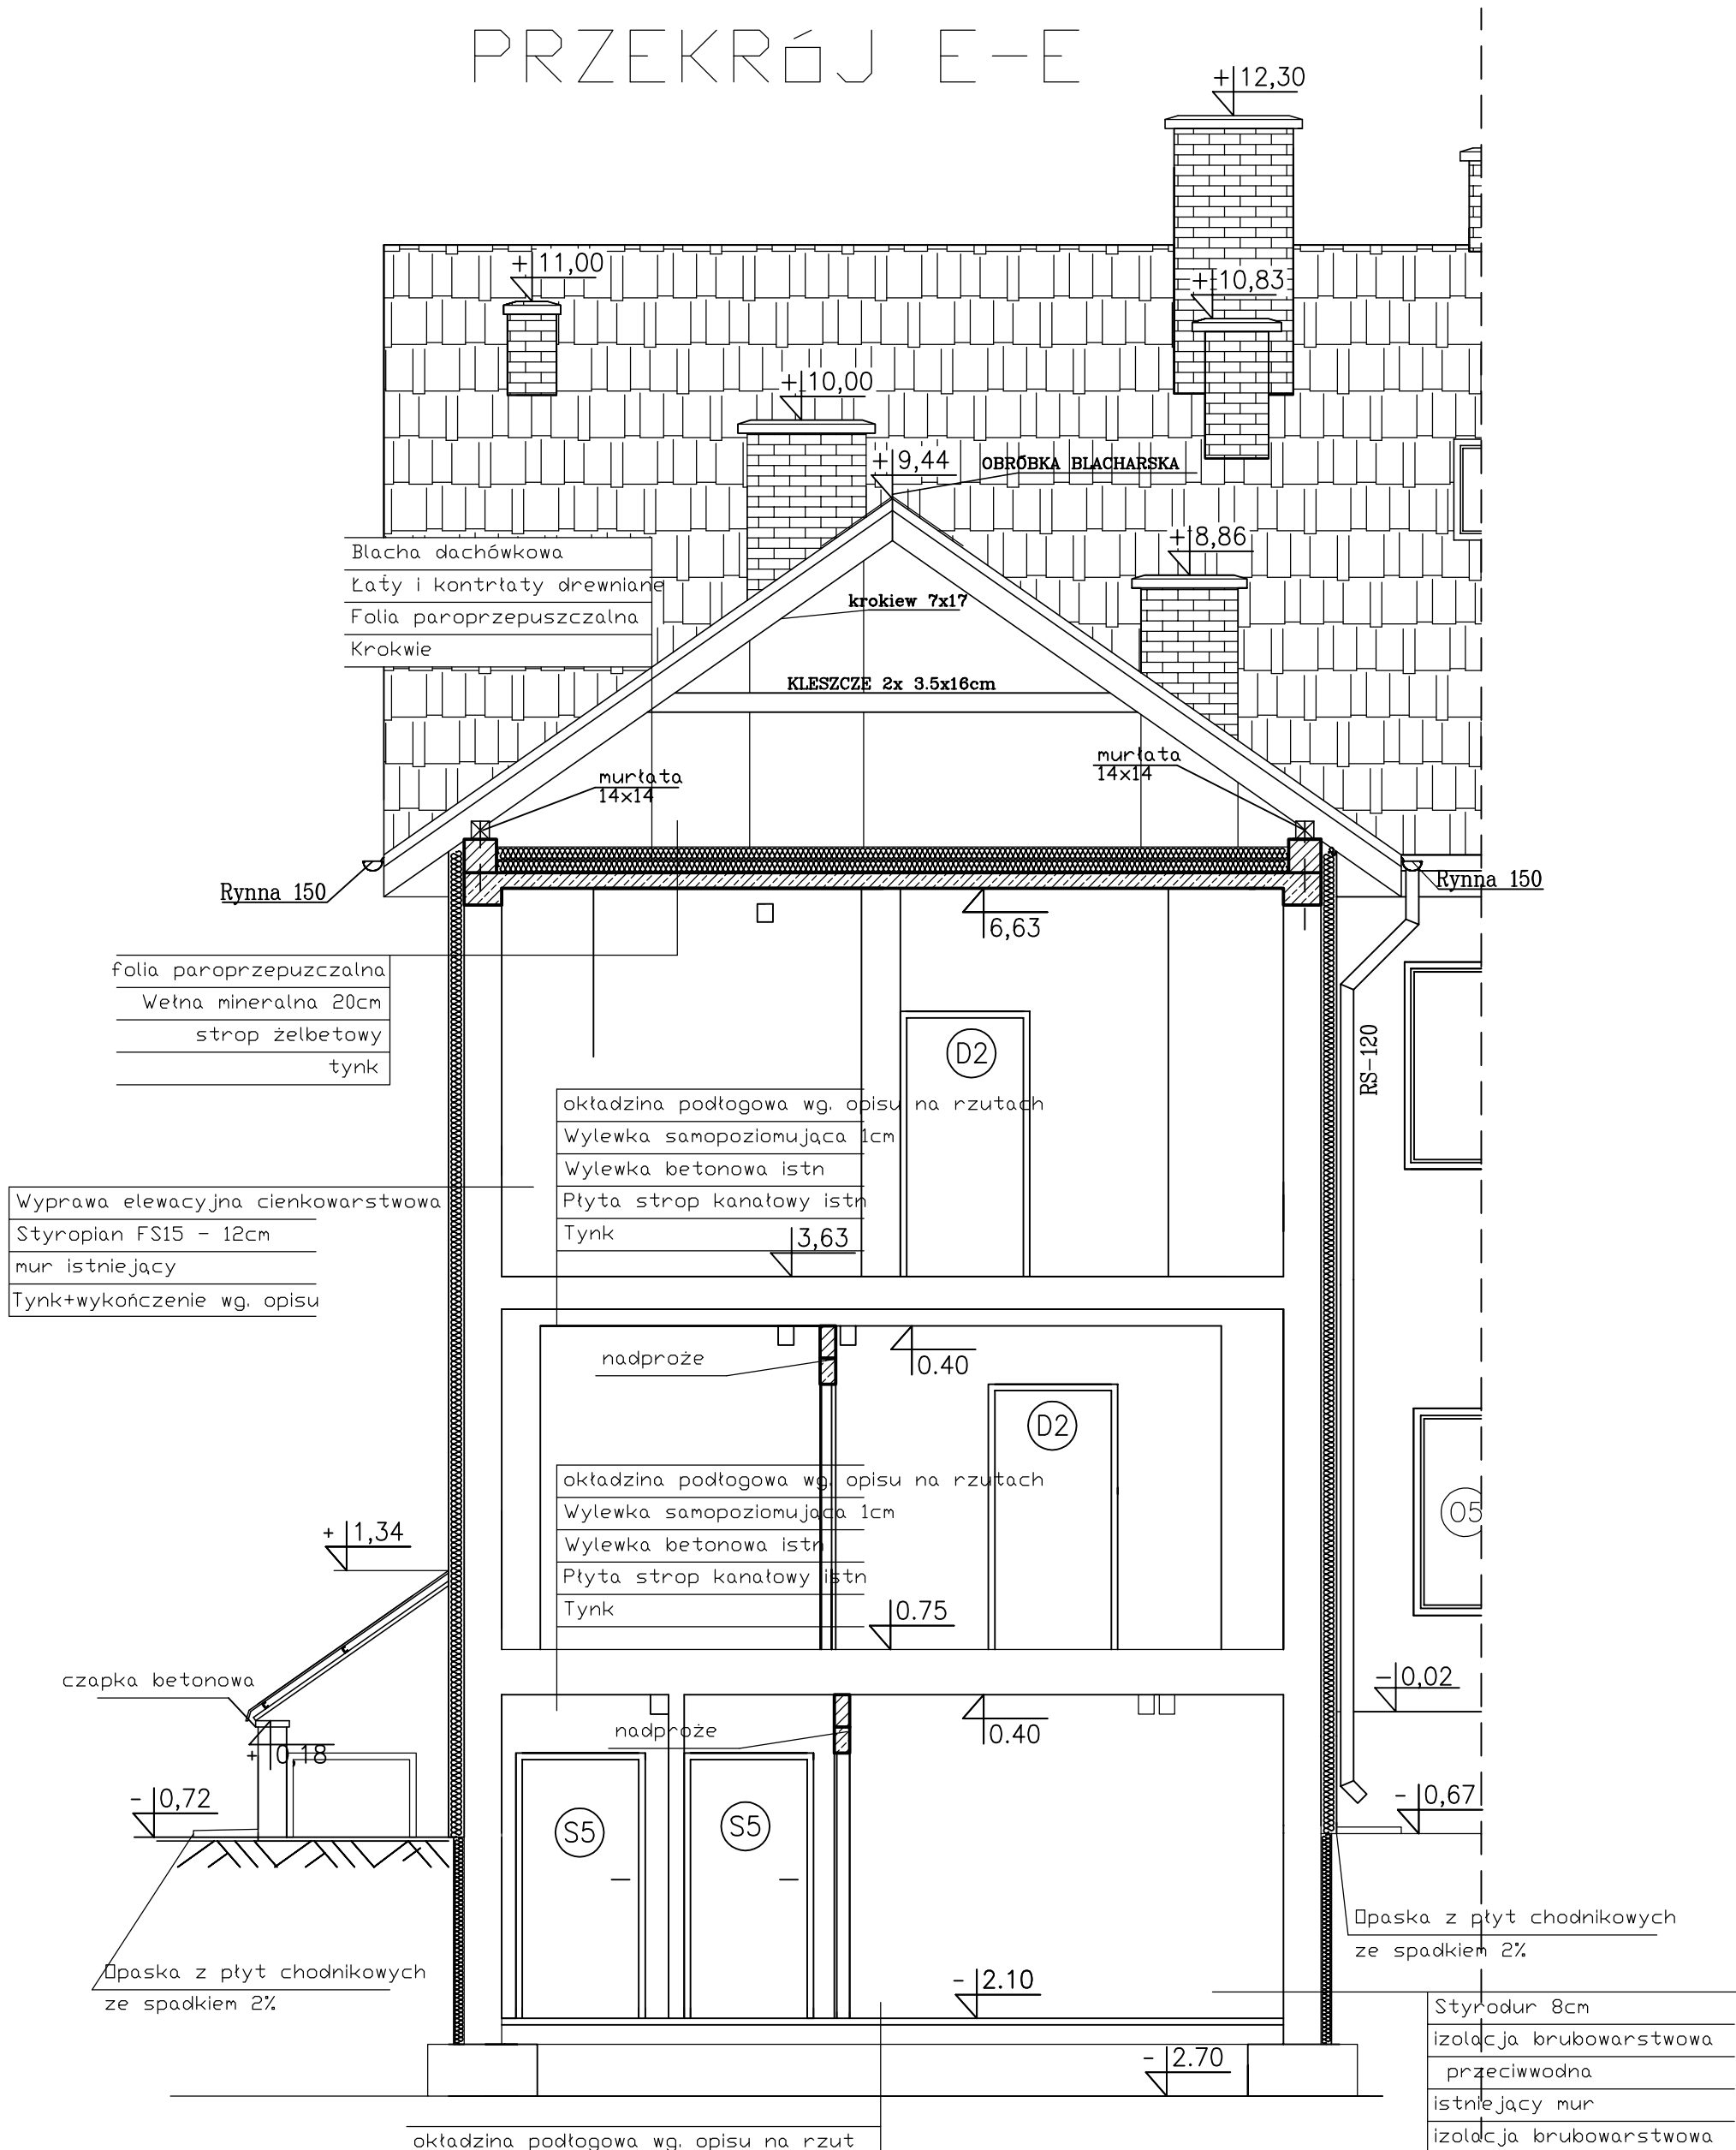

<b>PPU "BUDMA"</b> Kielce ul.Hauke-Bosaka 9	
Obiekt	Młodzieżowy Ośrodek Wychowawczy w Rembowie gm. Raków
Adres	m.sc.Rembów, gm Raków Dz.Nr 736
Przedmiot rysunku	PRZEKRÓJ E-E
Projektant	Nazwisko i Imię mgr inż. arch. Roman Mirowski
Opracował	Uprawnienia 215/KL/72
Sprawdził	Podpis Anna Kmiec
	Data IV.2007r.
	Skala 1:50
	Rys.nr 11
	SW-30/2006
	IV.2007r.